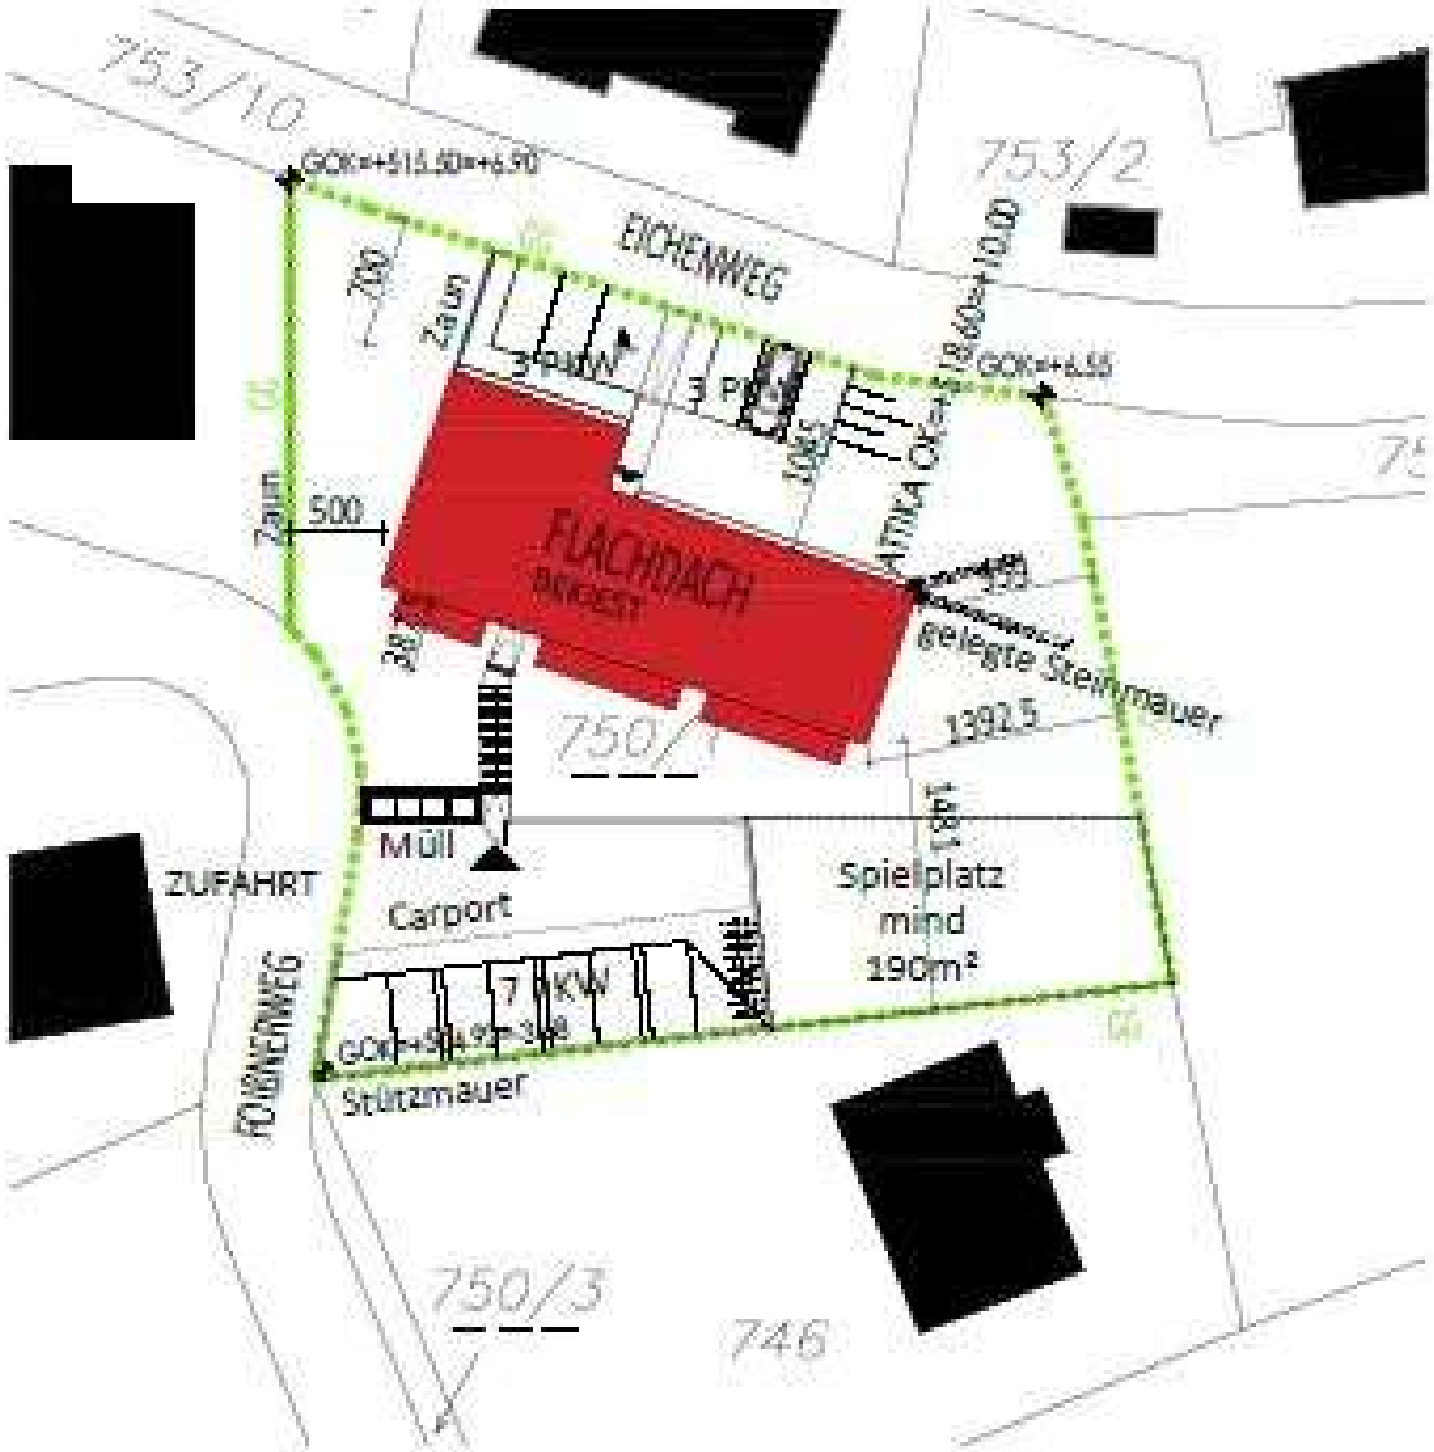
753/10
753/2
GOK=+515.50=+6.50
EICHENWEG
700
Zaun
3 PKW
3 PKW
GOK=+6.55
Zaun
500
FLACHDACH
BIRGER
ATTIKA OK=+518.60=+10.00
455
belegte Steinmauer
28
750/1
1392.5
Müll
1481
ZUFAHRT
Carport
Spielplatz
mind
190m²
7 PKW
GOK=+514.95=+3.45
Stützmauer
FOHRENWEG
750/3
746