


WOHNEN IM GRÜNEN

REIHENHÄUSER IN ST. GEORGEN/WALDE

HAUS 1 - TOP 1 - NUTZFLÄCHEN

Erdgeschoss	24,60 m ²	Bebaute Fläche	132,74 m ²
1. Obergeschoss	50,07 m ²	Umbauter Raum	769,72 m ²
2. Obergeschoss	60,06 m ²		
Gesamt	134,73 m²		

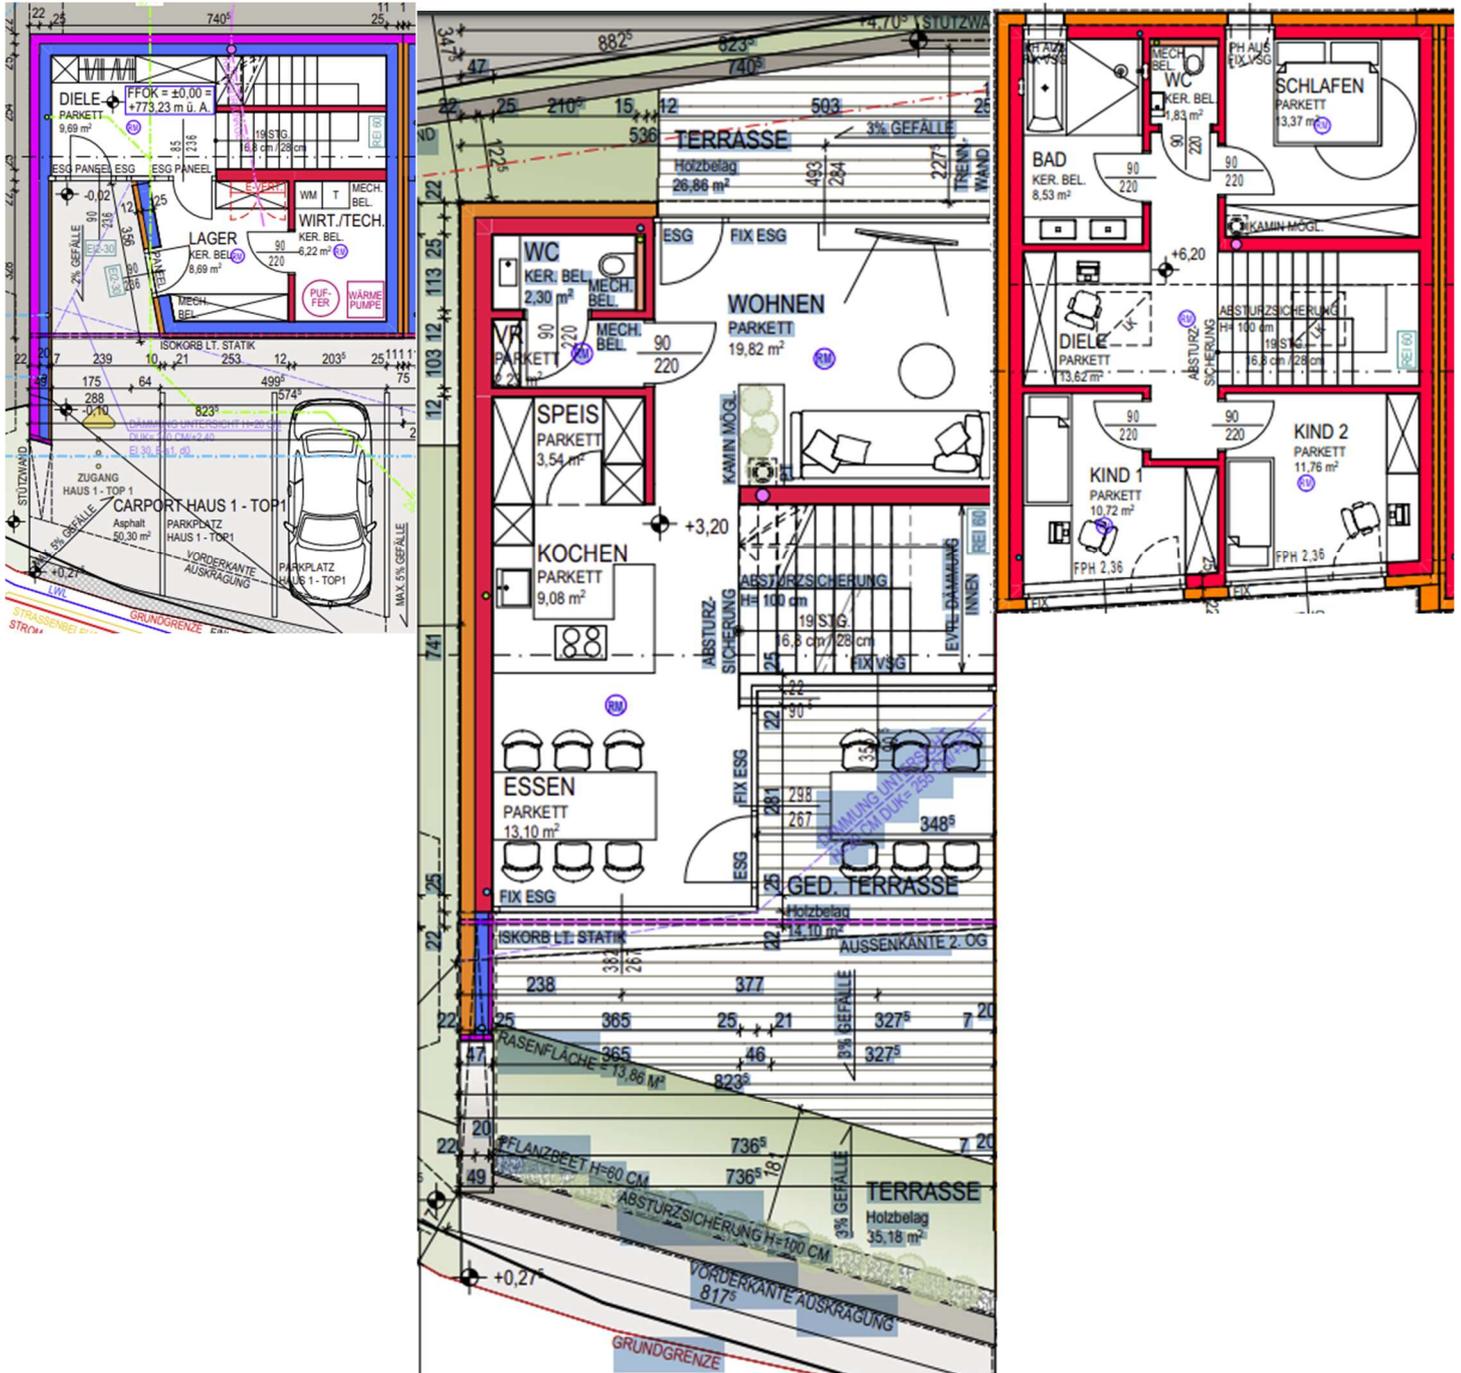

Weidinger Real

Verkauf und Vermietung von Immobilien


Vorbehaltlich Änderungen. Die Einrichtung ist symbolisch dargestellt. Planstand Einreichplan, Stand: November 2023

WOHNEN IM GRÜNEN

REIHENHÄUSER IN ST. GEORGEN/WALDE

HAUS 1 - TOP 2 - NUTZFLÄCHEN

Erdgeschoss	24,55 m ²	Bebaute Fläche	140,81 m ²
1. Obergeschoss	49,93 m ²	Umbauter Raum	753,65 m ³
2. Obergeschoss	59,36 m ²		
Gesamt	133,84 m²		



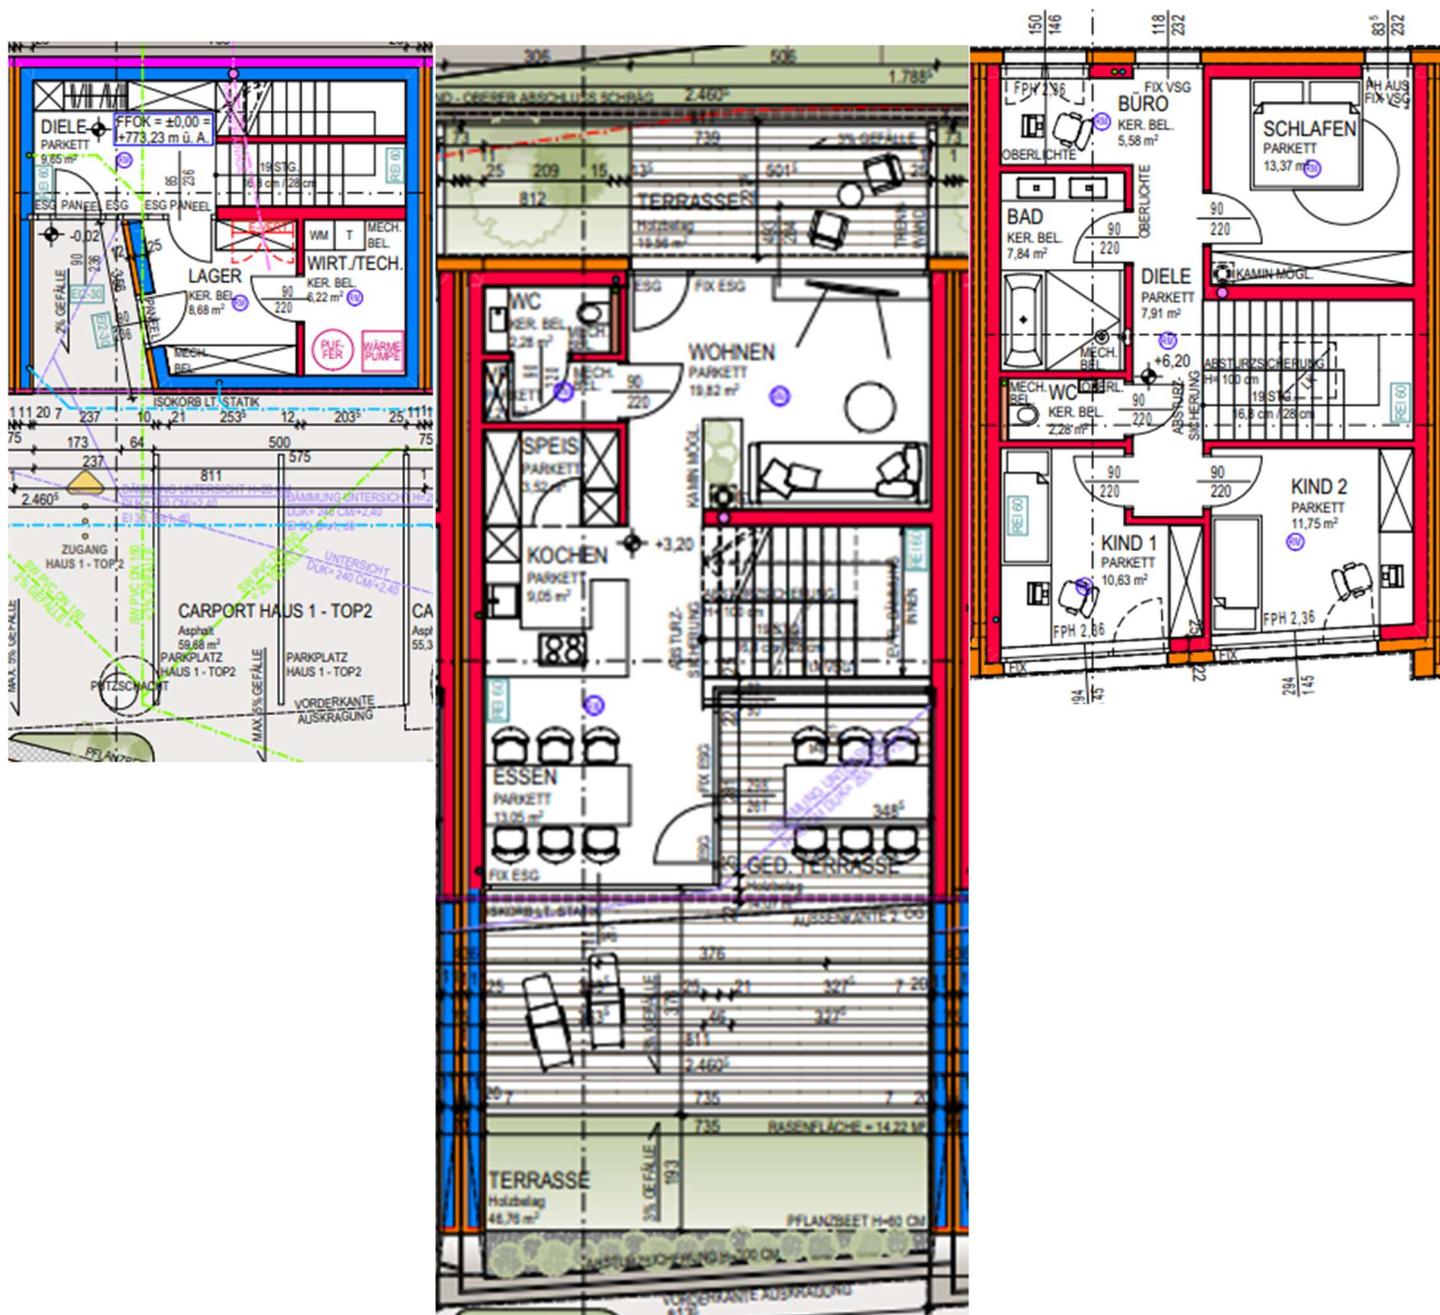


WOHNEN IM GRÜNEN

REIHENHÄUSER IN ST. GEORGEN/WALDE

HAUS 1 - TOP 3 - NUTZFLÄCHEN

Erdgeschoss	24,91 m ²	Bebaute Fläche	143,75 m ²
1. Obergeschoss	50,00 m ²	Umbauter Raum	768,13 m ³
2. Obergeschoss	60,01 m ²		
Gesamt	134,92 m²		

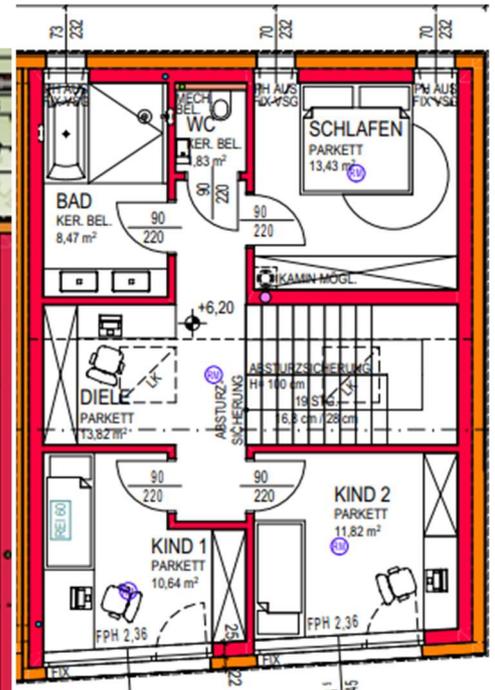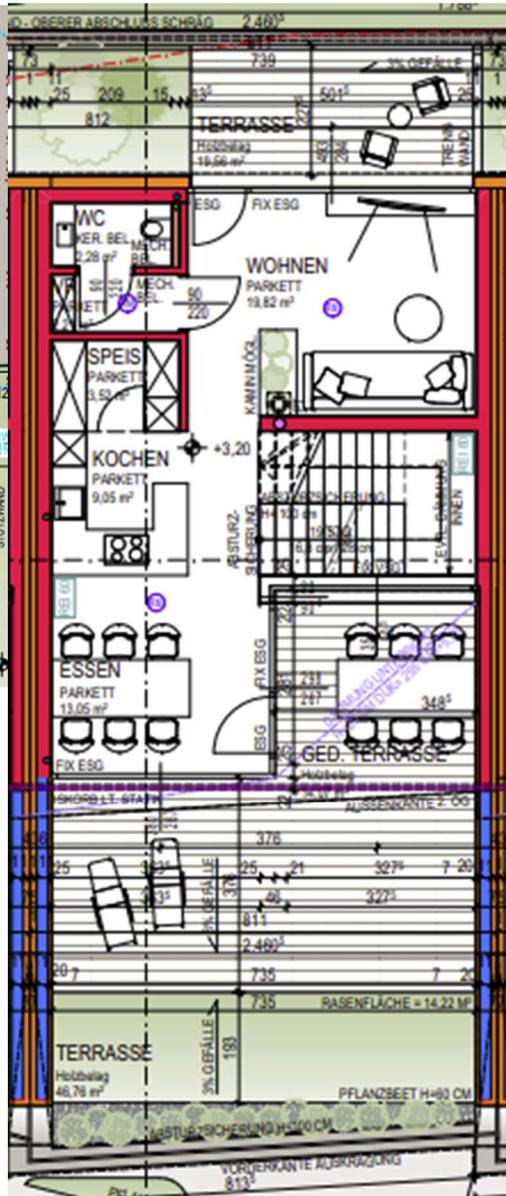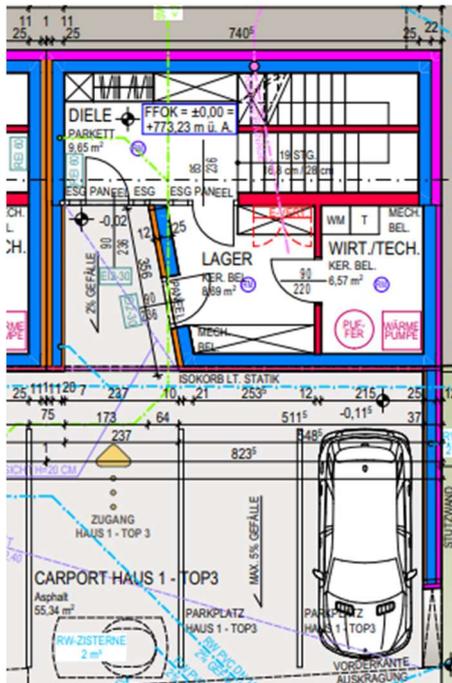

Weidinger Real

Verkauf und Vermietung von Immobilien




Vorbehaltlich Änderungen. Die Einrichtung ist symbolisch dargestellt. Planstand Einreichplan, Stand: November 2023

WOHNEN IM GRÜNEN

REIHENHÄUSER IN ST. GEORGEN/WALDE

HAUS 2 - TOP 1 - NUTZFLÄCHEN

Erdgeschoss	24,60 m ²	Bebaute Fläche	143,75 m ²
1. Obergeschoss	50,07 m ²	Umbauter Raum	769,72 m ³
2. Obergeschoss	60,06 m ²		
Gesamt	134,73 m²		

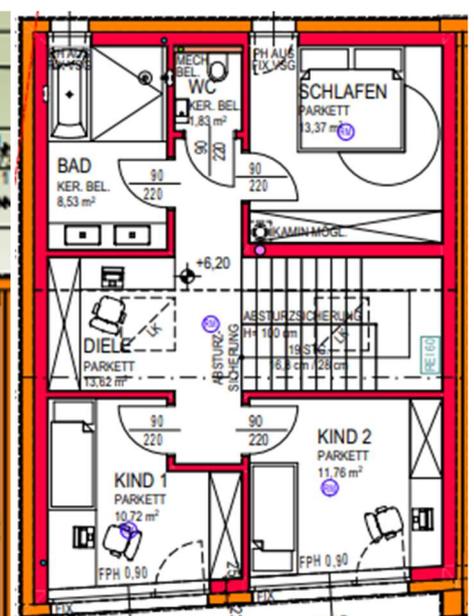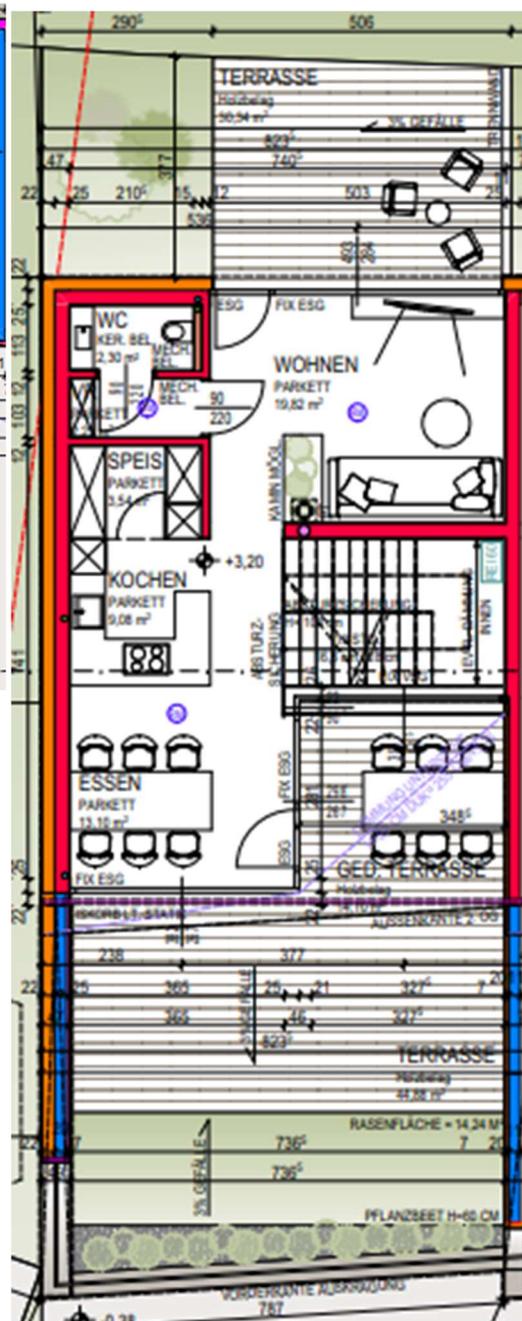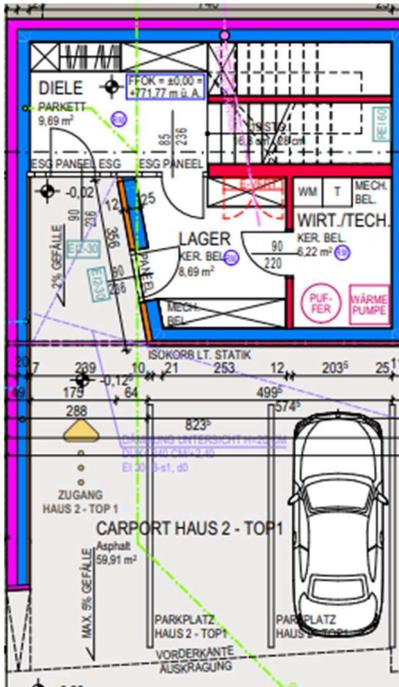


WOHNEN IM GRÜNEN

REIHENHÄUSER IN ST. GEORGEN/WALDE

HAUS 2 - TOP 2 - NUTZFLÄCHEN

Erdgeschoss	24,55 m ²	Bebaute Fläche	140,81 m ²
1. Obergeschoss	49,93 m ²	Umbauter Raum	753,65 m ³
2. Obergeschoss	59,36 m ²		
Gesamt	133,84 m²		

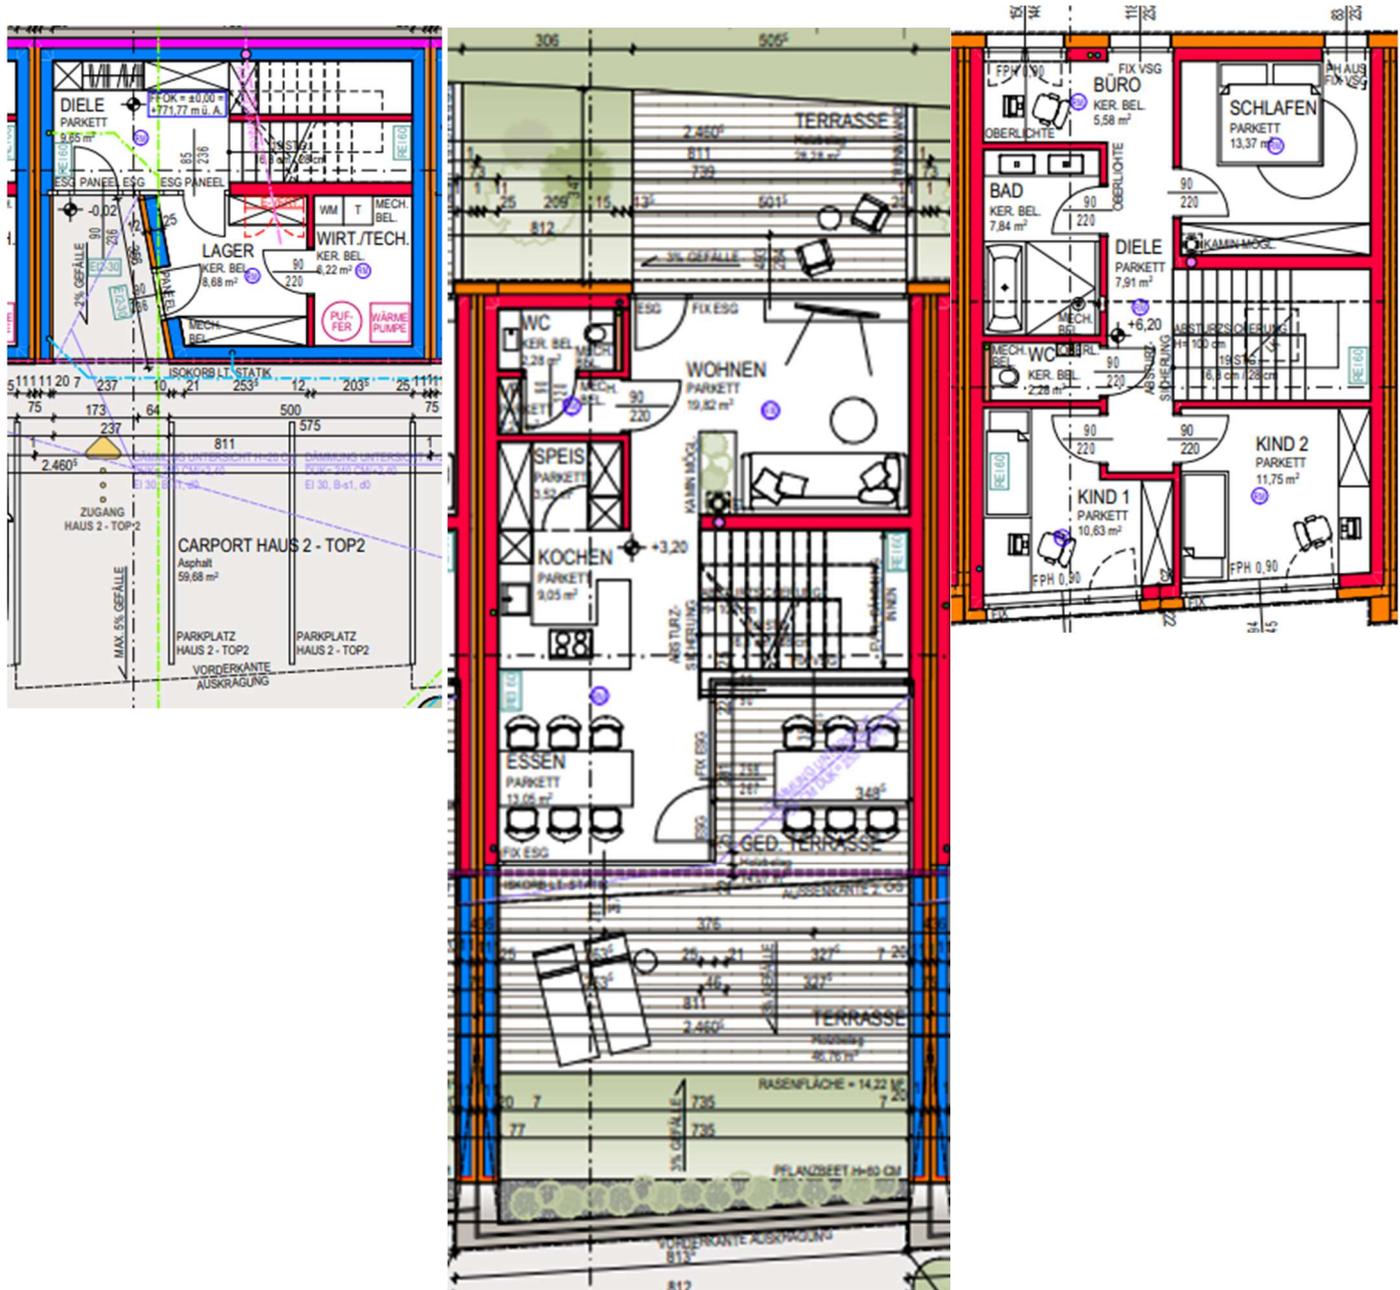

Weidinger Real

Verkauf und Vermietung von Immobilien


Vorbehaltlich Änderungen. Die Einrichtung ist symbolisch dargestellt. Planstand Einreichplan, Stand: November 2023

WOHNEN IM GRÜNEN

REIHENHÄUSER IN ST. GEORGEN/WALDE

HAUS 2 - TOP 3 - NUTZFLÄCHEN

Erdgeschoss	24,91 m ²	Bebaute Fläche	143,74 m ²
1. Obergeschoss	50,00 m ²	Umbauter Raum	768,13 m ³
2. Obergeschoss	60,01 m ²		
Gesamt	134,92 m ²		

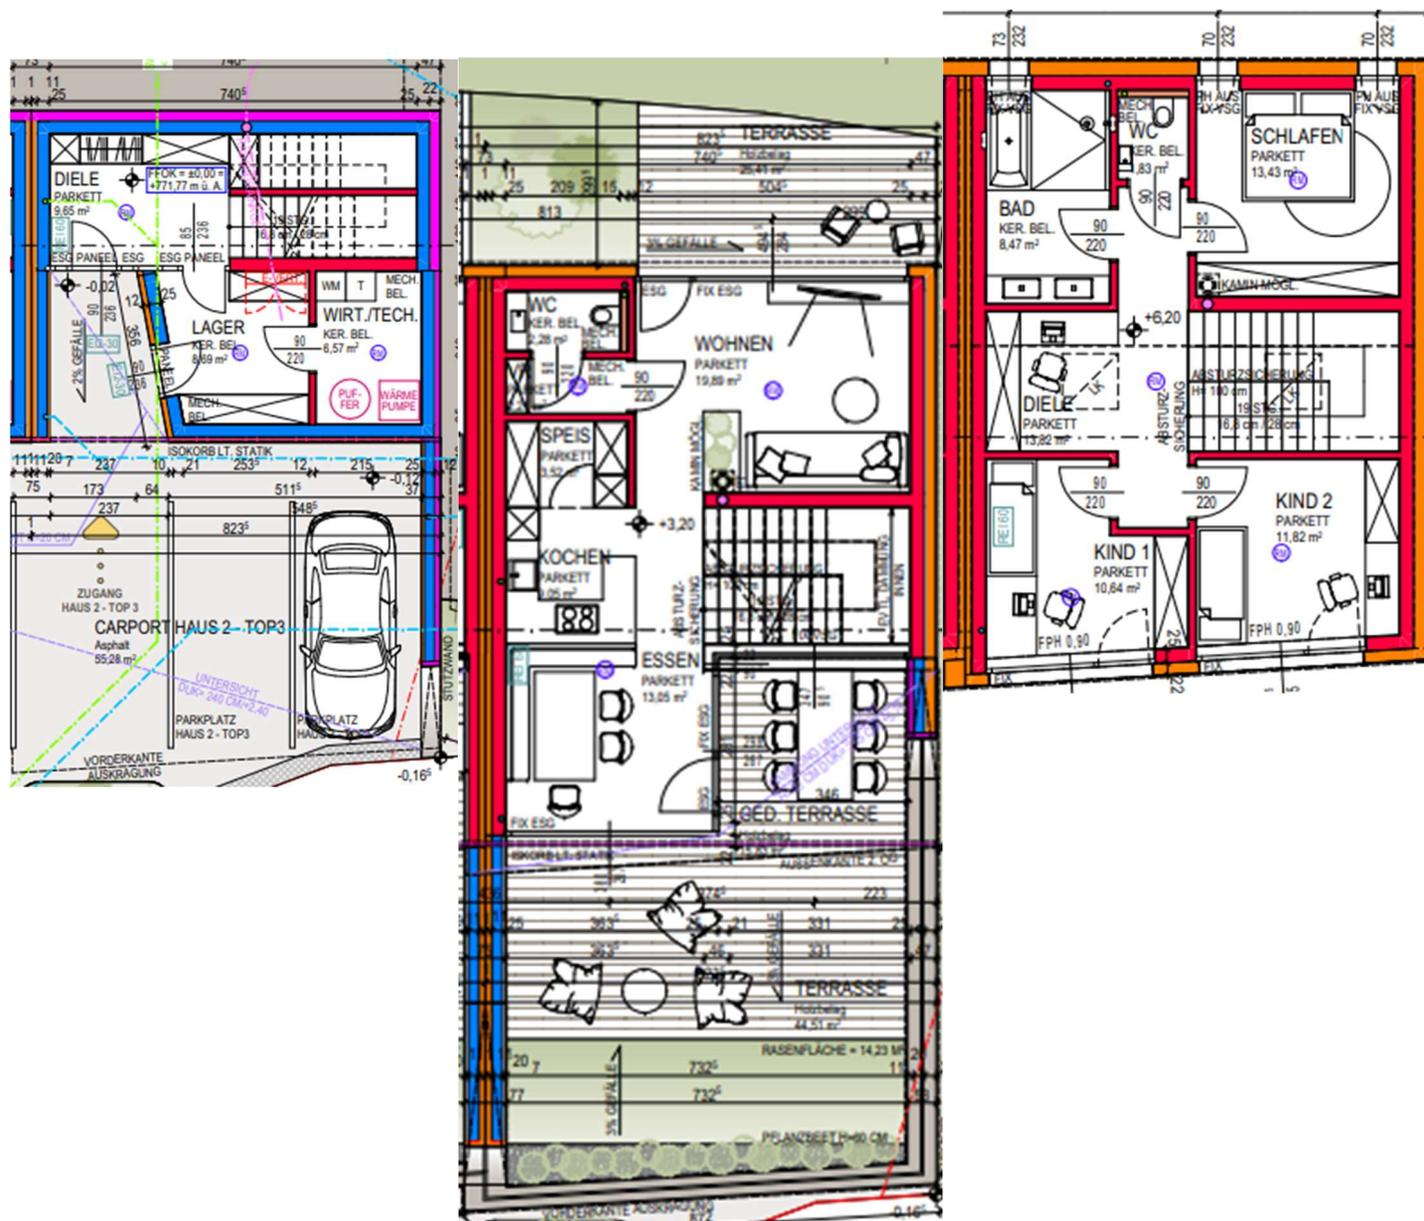

Weidinger Real

Verkauf und Vermietung von Immobilien

Vorbehaltlich Änderungen. Die Einrichtung ist symbolisch dargestellt. Planstand Einreichplan, Stand: November 2023